



barrierefrei gemäß
Art. 48 BayBO

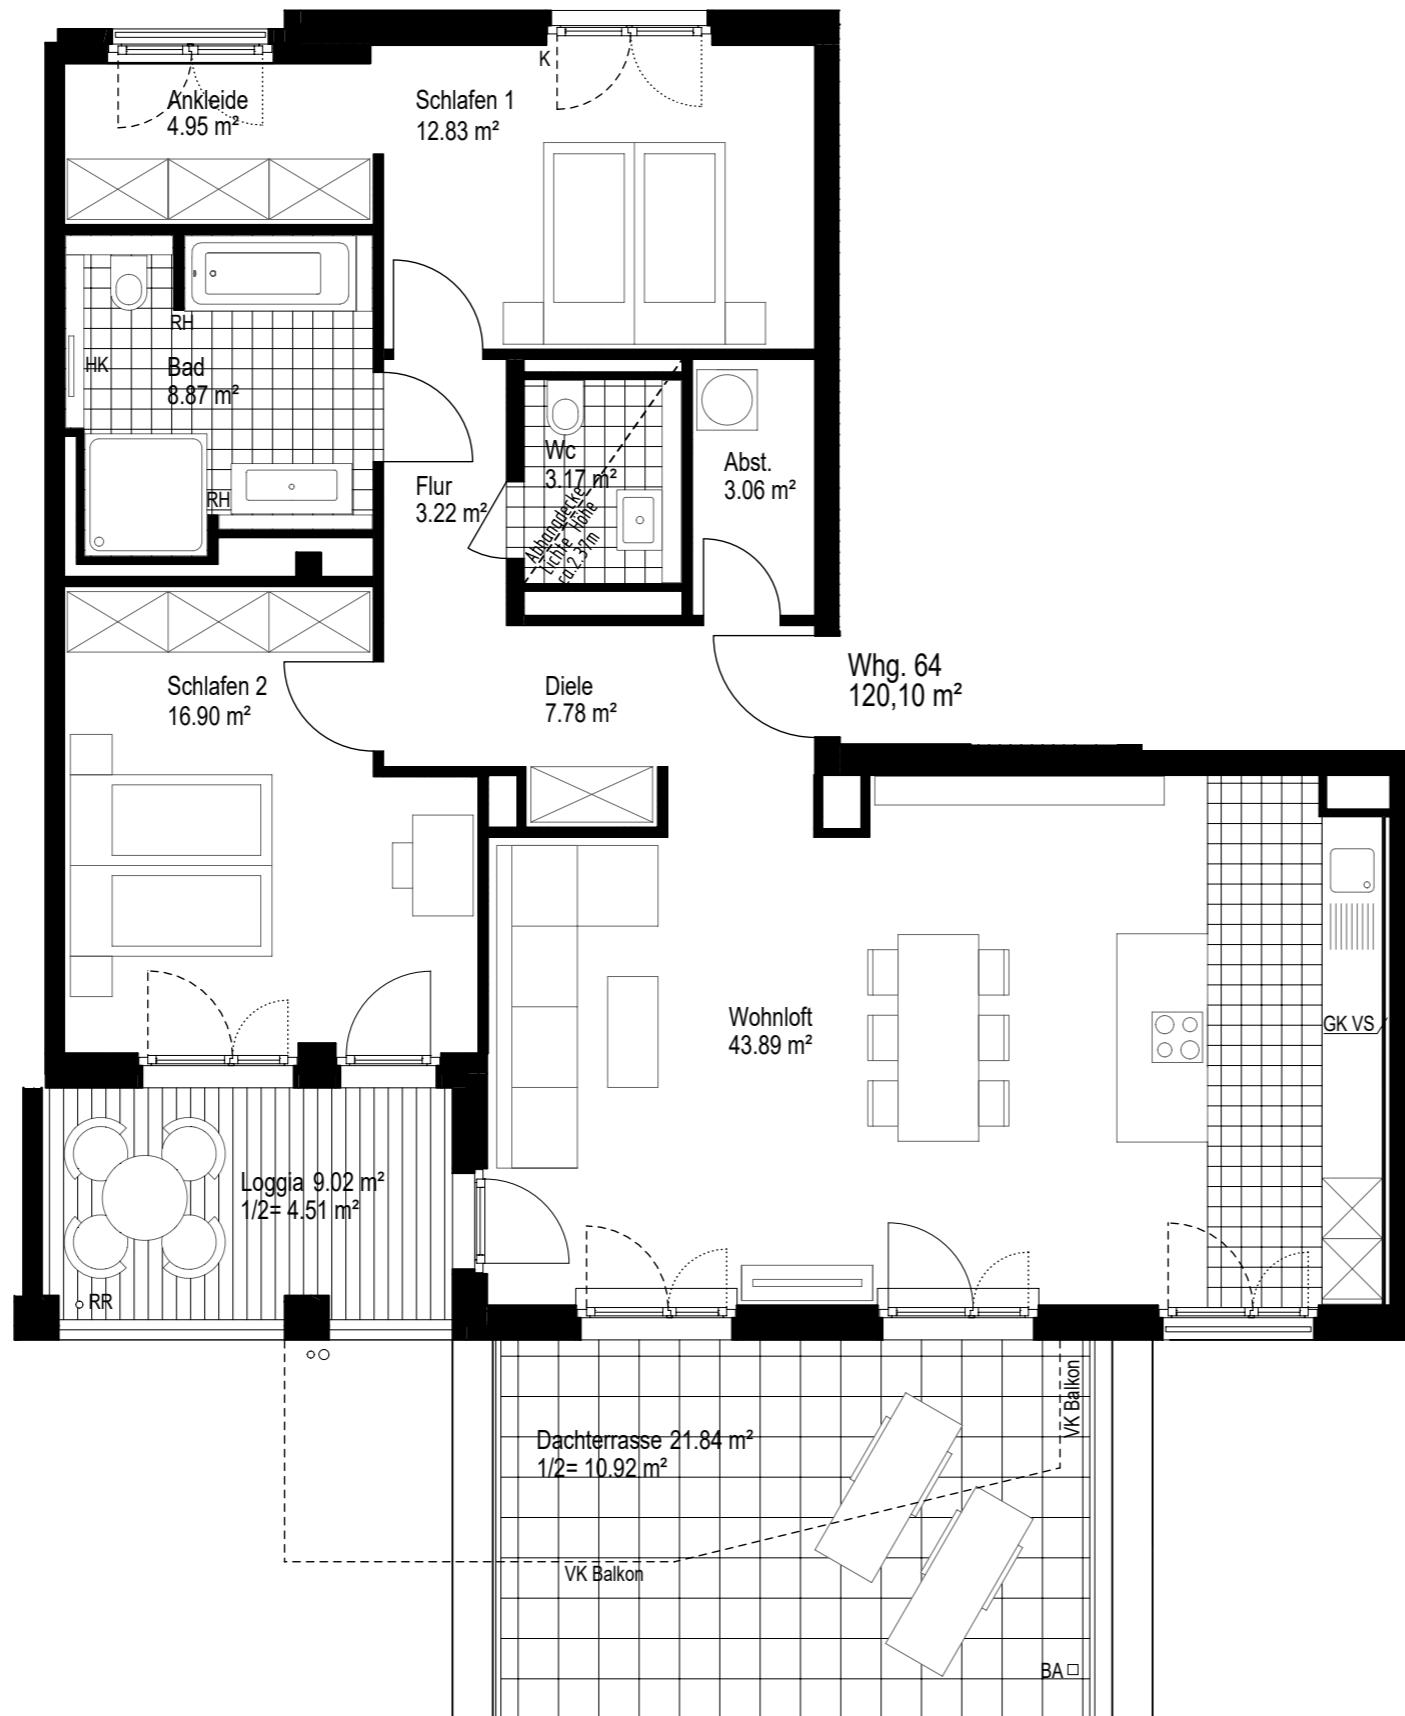

MOZART | 2. Bauabschnitt

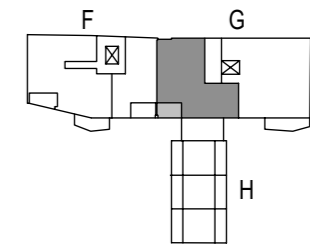

3. Obergeschoss
Wohnung 64

Haus G

WOHNUNG 3 Zi. 64


Wohnloft	43.89 m ²
Schlafen 1	12.83 m ²
Schlafen 2	16.90 m ²
Ankleide	4.95 m ²
Bad	8.87 m ²
Wc	3.17 m ²
Abst.	3.06 m ²
Flur	3.22 m ²
Diele	7.78 m ²
Loggia zu 1/2	4.51 m ²
Dachterrasse zu 1/2	10.92 m ²

Wohnfläche 120,10 m²

In Einzelfällen werden in Bädern, WC's oder Abstellräumen
Bewegungsflächen bzw. Abstände nach VDI unterschritten.

In der angegebenen Wohnfläche sind alle Putzabzüge bereits berücksichtigt.	RR Regenrohr HK Heizkörper GK VS Gipskartonvorsatzschale RH raumhoch K Kurbel für Rollläden (2. Rettungsweg) - - - - - Hauptflügel Fenster Stehflügel
---	--

PLAN 170515

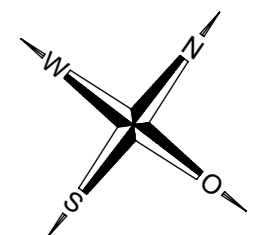

Maßstab ca. 1/75



KLAUS Wohnbau GmbH

Schwangastraße 29

86163 Augsburg

Fon 0821 26 17 - 160

Fax 0821 26 17 - 200

vertrieb@klaus-wohnbau.de

Mozart
AUGSBURG. WOHNEN AM DOM.



Haus G | Whg. 64 | 3. OG | 120,10 m² Wohnfläche

Kaufpreis: 715.700,00 €