



Whg. 20
151,55 m²

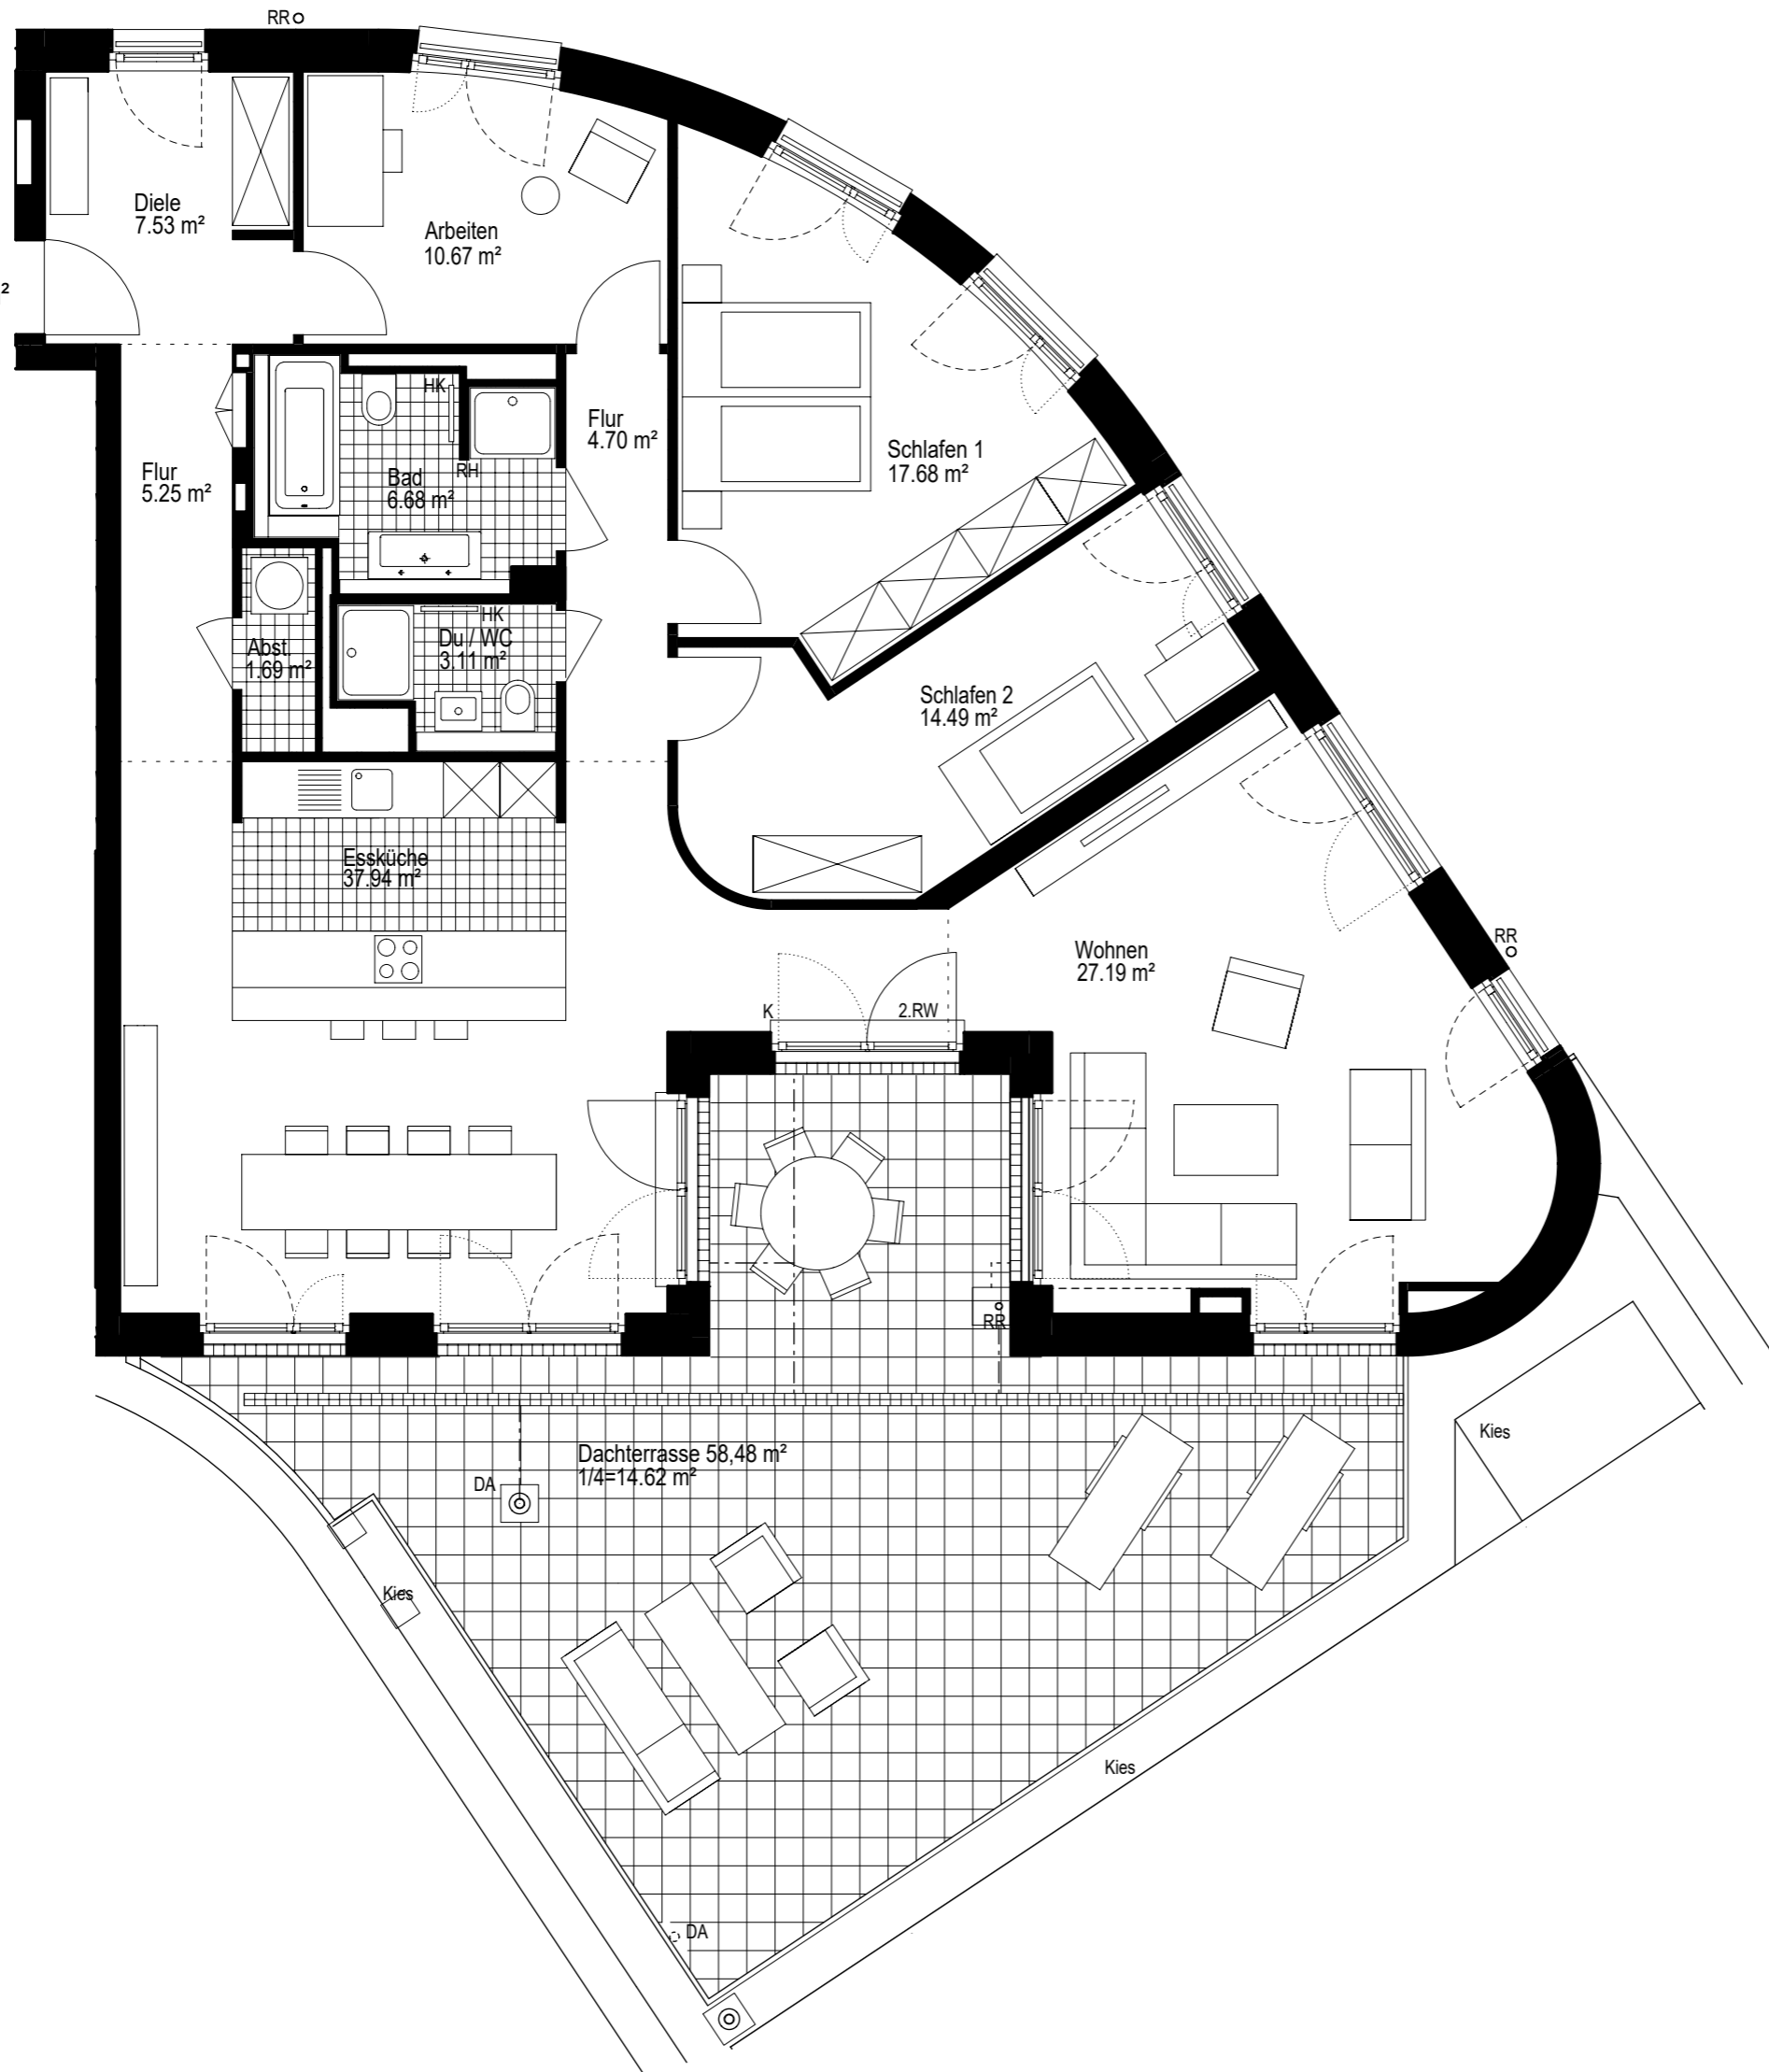

ANTON | 2. Bauabschnitt

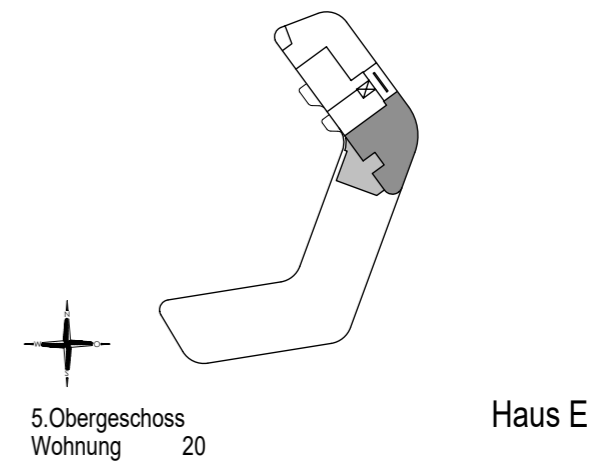

WOHNUNG 20


Wohnen	27.19 m ²
Arbeiten	10.67 m ²
Schlafen 1	17.68 m ²
Schlafen 2	14.49 m ²
Essküche	37.94 m ²
Abst.	1.69 m ²
Bad	6.68 m ²
Du / WC	3.11 m ²
Diele	7.53 m ²
Flur	5.25 m ²
Flur	4.70 m ²
Dachterrasse 58,48 m ²	1/4= 14.62 m ²

Wohnfläche 151,55 m²

In Einzelfällen werden in Bädern, WC's oder Abstellräumen Bewegungsflächen bzw. Abstände nach VDI unterschritten.

In der angegebenen Wohnfläche sind alle Putzabzüge bereits berücksichtigt.	VK Vorderkante	RH/BH raumhoch / brüstungshoch
RR Regenrohr	K Kurbel für Rollläden	2.RW 2. Rettungsweg
HK Heizkörper	----- Hauptflügel Fenster Stehflügel Fenster
DA Dachablauf	GK VS Gipskartonvorsatzschale	

PLAN 201110

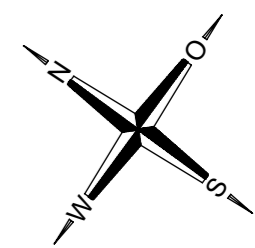

Maßstab ca. 1/75



KLAUS Wohnbau GmbH

Schwangastraße 29

86163 Augsburg

Fon 0821 26 17 - 160

Fax 0821 26 17 - 200

vertrieb@klaus-wohnbau.de
www.anton-augsburg.de

Anton

ZUHAUSE IM AUGSBURGER ANTONSVIERTEL.



Haus E | Whg. 20 | 5. OG | 151,55 m² Wohnfläche

Startkaufpreis: 1.030.700, -- €