



barrierefrei gemäß
Art. 48 BayBO

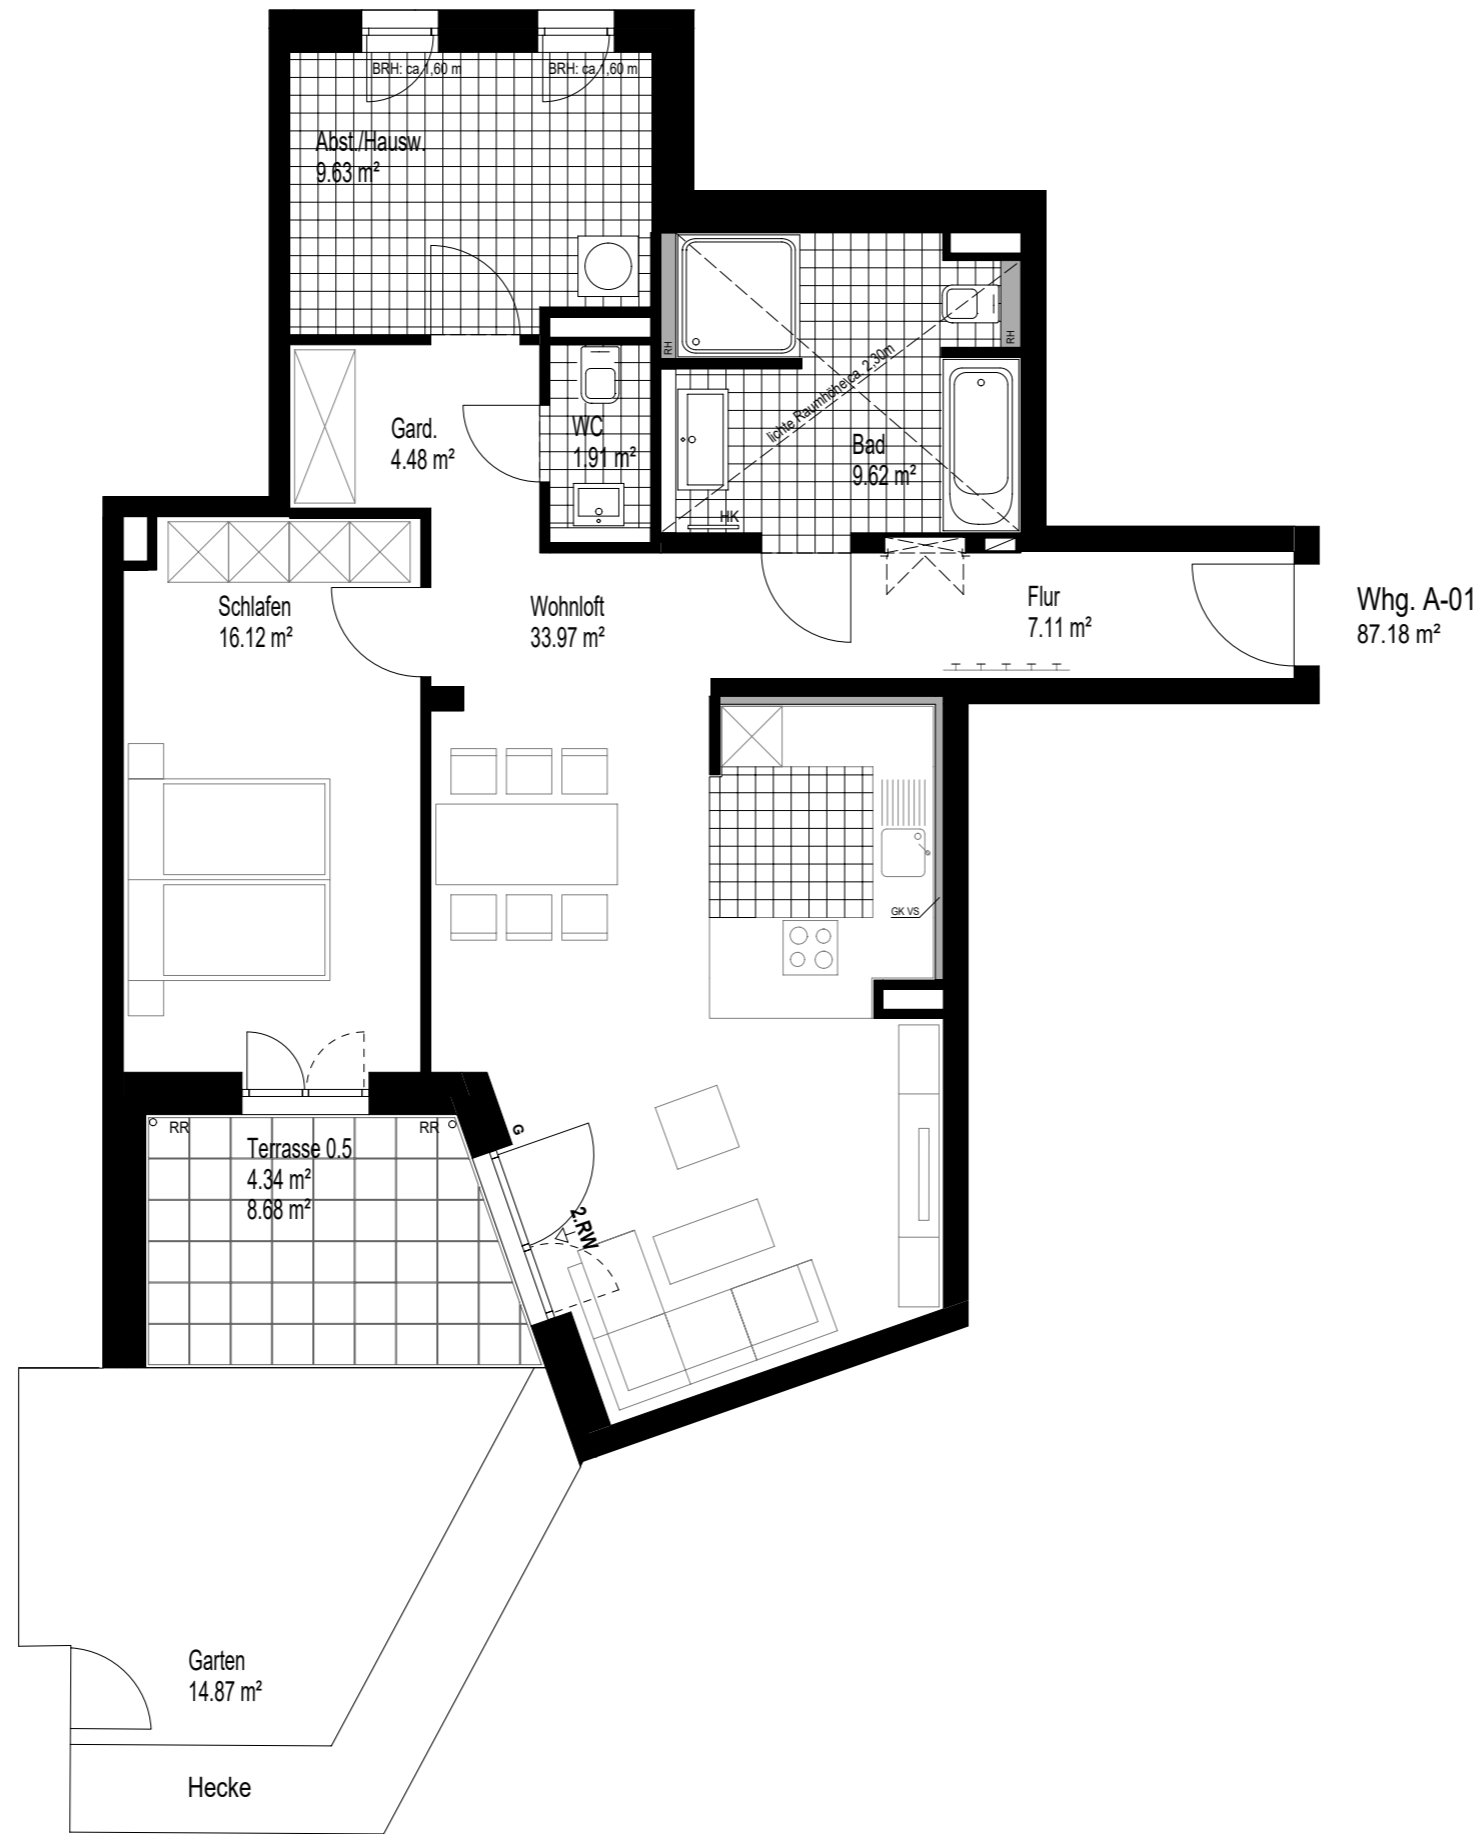

KULT.QUARTIER | 1.Bauabschnitt

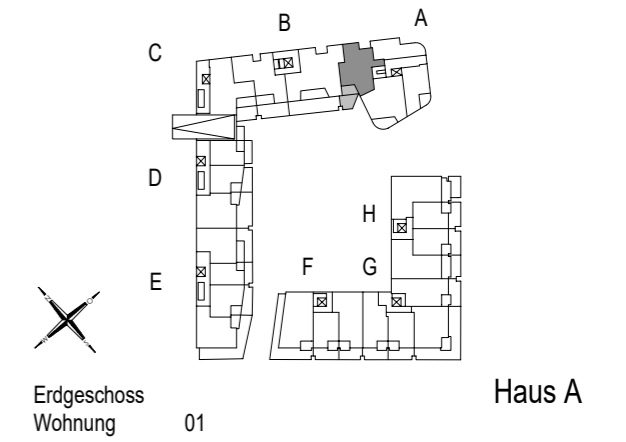

WOHNUNG

01


Wohnloft		33.97 m ²
Schlafen		16.12 m ²
Bad		9.62 m ²
WC		1.91 m ²
Abst./Hausw.		9.63 m ²
Flur		7.11 m ²
Gard.		4.48 m ²
Terrasse	zu 1/2	4.34 m ²

Wohnfläche 87.18 m²

In Einzelfällen werden in Bädern, WC's oder Abstellräumen
Bewegungsflächen bzw. Abstände nach VDI unterschritten.

In der angegebenen Wohnfläche sind alle Putzabzüge bereits berücksichtigt.	RR	Regenrohr
	HK	Heizkörper
	GK VS	Gipskartonvorsatzschale
	RH	raumhoch
	G	Gurt für Rollladen (2.Rettungsweg)
	—	Hauptflügel
	- - -	Stehflügel
	(S)	Schallschutzverglasung

PLAN 180925

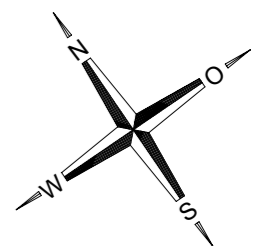

Maßstab ca. 1/75



KLAUS Wohnbau GmbH

Schwangastraße 29

86163 Augsburg

Fon 0821 26 17 - 160

Fax 0821 26 17 - 200

vertrieb@klaus-wohnbau.de
www.kultquartier-augsburg.de



kult
augsburg
quartier
wohnen am proviantbach.

Haus A | Whg. 1 | EG | 87,18 m² Wohnfläche

Startkaufpreis: 419.700, -- €