



Whg. H-41
102.13 m²

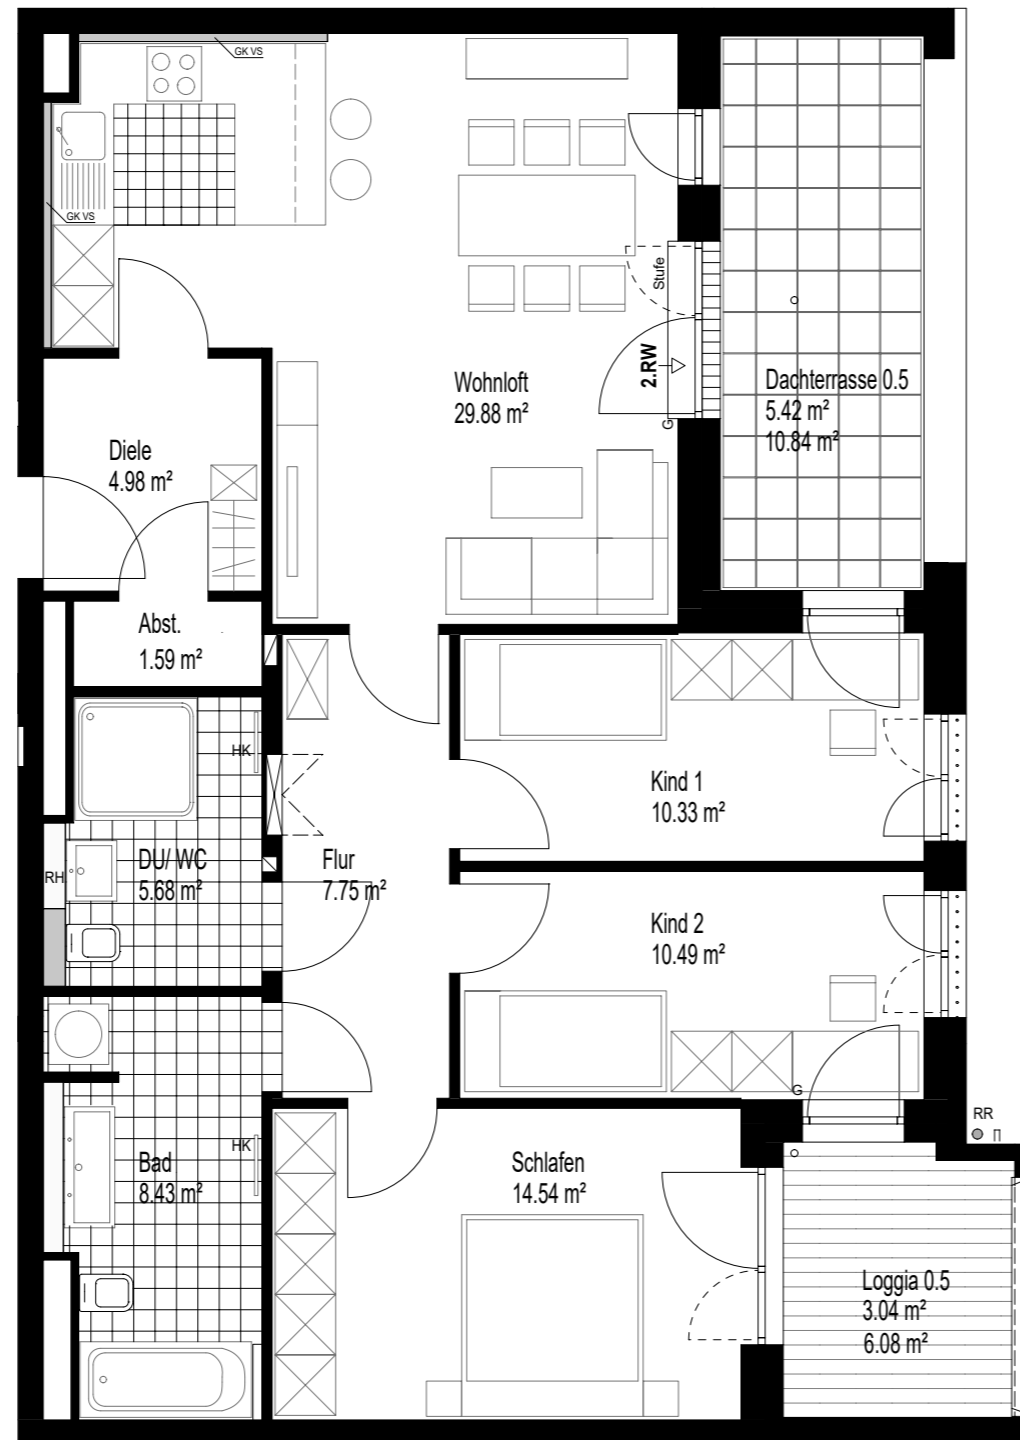

KULT.QUARTIER | 3.Bauabschnitt

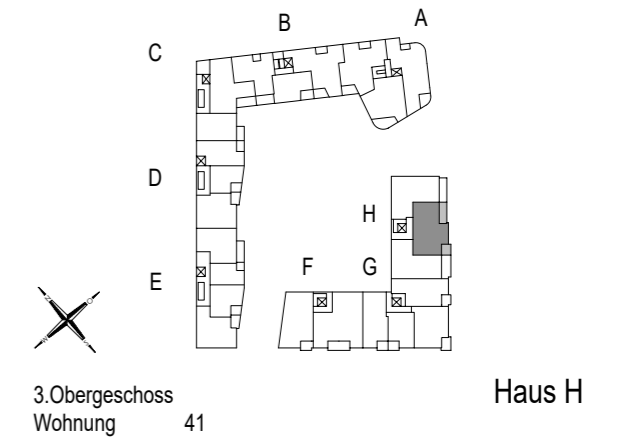

WOHNUNG 41

Wohnloft		29.88 m ²
Schlafen		14.54 m ²
Kind 1		10.33 m ²
Kind 2		10.49 m ²
Bad		8.43 m ²
Du/WC		5.68 m ²
Abst.		1.59 m ²
Diele		4.98 m ²
Flur		7.75 m ²

Loggia	zu 1/2	3.04 m ²
Dachterrasse	zu 1/2	5.42 m ²


Wohnfläche 102.13 m²

In Einzelfällen werden in Bädern, WC's oder Abstellräumen Bewegungsflächen bzw. Abstände nach VDI unterschritten.

In der angegebenen Wohnfläche sind alle Putzabzüge bereits berücksichtigt.	RR	Regenrohr
	HK	Heizkörper
	GK VS	Gipskartonvorsatzschale
	RH	raumhoch
	G	Gurt für Rollladen (2.Rettungsweg)
	—	Hauptflügel
	- - -	Stehflügel

PLAN 200728

barrierefrei gemäß
Art. 48 BayBO

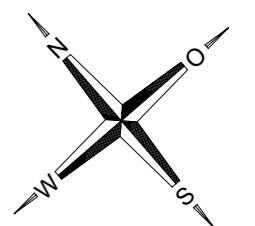

Maßstab ca. 1/75



KLAUS Wohnbau GmbH

Schwangastraße 29

86163 Augsburg

Fon 0821 26 17 - 160

Fax 0821 26 17 - 200

vertrieb@klaus-wohnbau.de
www.kultquartier-augsburg.de



Haus H | Whg. 41 | 3.OG | 102,13 m² Wohnfläche

Kaufpreis: 697.700, -- €