



barrierefrei gemäß
Art. 48 BayBO

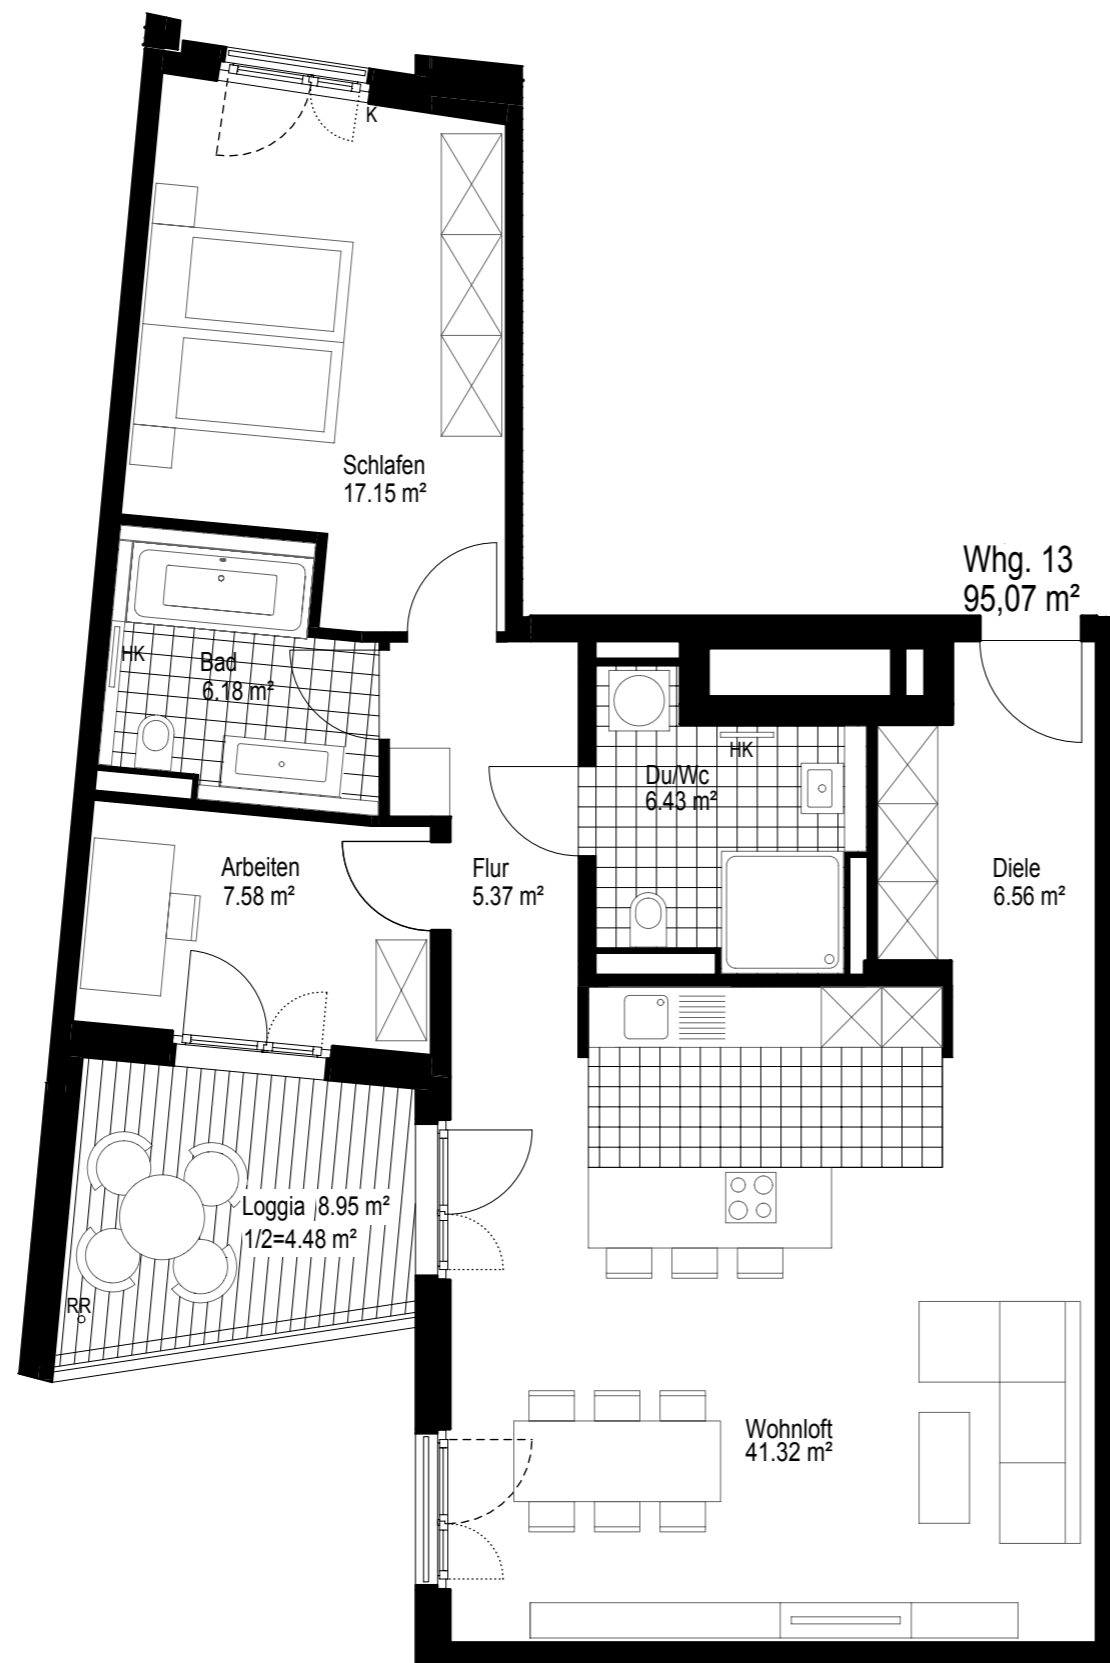

MOZART | 1. Bauabschnitt

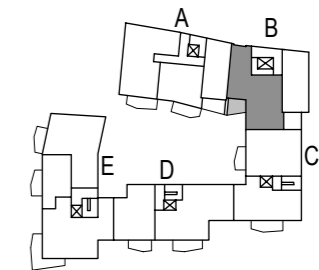

2. Obergeschoss
Wohnung 13

Haus B

WOHNUNG

13

Wohnloft	41,32 m ²
Schlafen	17,15 m ²
Arbeiten	7,58 m ²
Bad	6,18 m ²
Du/Wc	6,43 m ²
Diele	6,56 m ²
Flur	5,37 m ²


Loggia zu 1/2 4,48 m²

Wohnfläche 95,07 m²

In Einzelfällen werden in Bädern, WC's oder Abstellräumen
Bewegungsflächen bzw. Abstände nach VDI unterschritten.

In der angegebenen Wohnfläche sind alle Putzabzüge bereits berücksichtigt.	RR Regenrohr HK Heizkörper GK VS Gipskartonvorsatzschale RH raumhoch K Kurbel für Rollladen (2. Rettungsweg)
	----- Hauptflügel Fenster Stehflügel

PLAN 170529

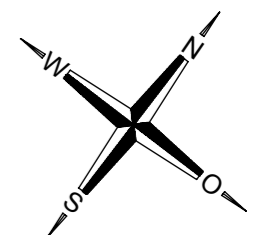

Maßstab ca. 1/75



KLAUS Wohnbau GmbH
Schwangastraße 29
86163 Augsburg

Fon 0821 / 26 17 - 160

Fax 089 / 26 17 - 200

vertrieb@klaus-wohnbau.de

Mozart
AUGSBURG. WOHNEN AM DOM.



Haus B • Whg. 13 • 2. OG • 95,07 m² Wohnfläche

Kaufpreis: **€ 565.700,-**