



barrierefrei gemäß
Art. 48 BayBO

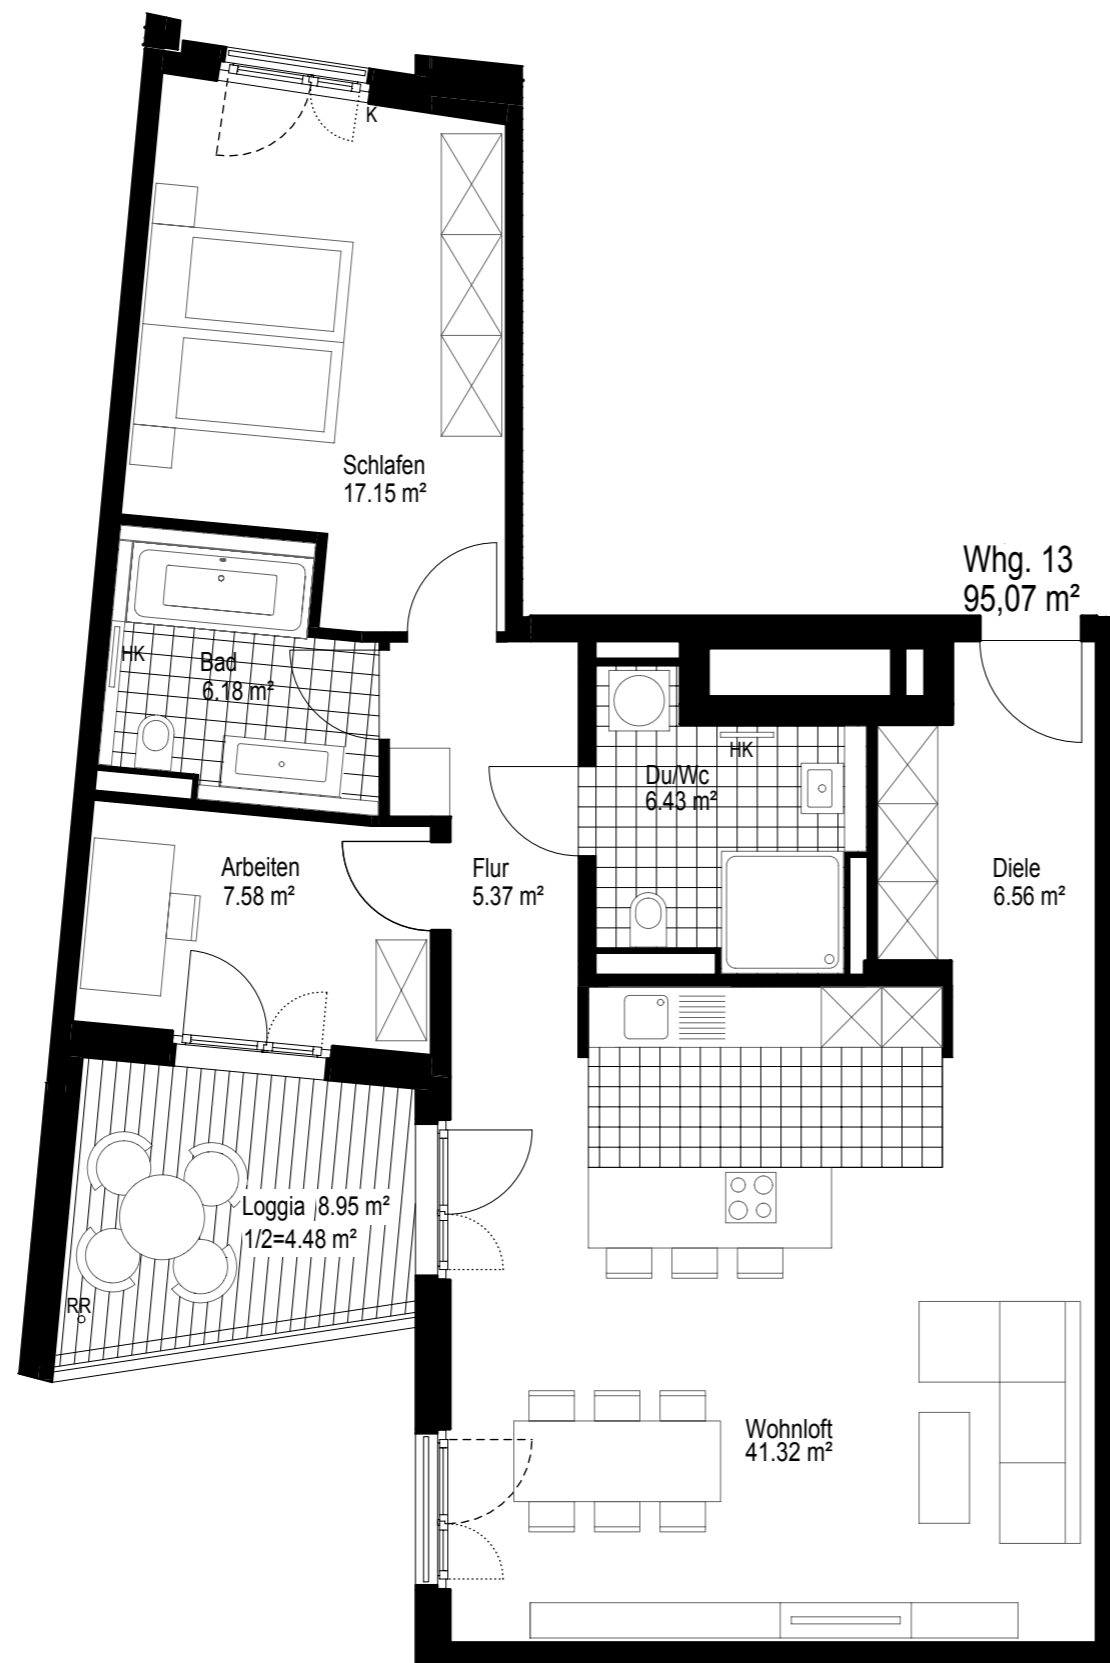

MOZART | 1. Bauabschnitt

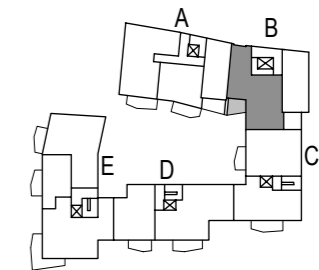

2. Obergeschoss
Wohnung 13

Haus B

WOHNUNG

13

Wohnloft	41,32 m ²
Schlafen	17,15 m ²
Arbeiten	7,58 m ²
Bad	6,18 m ²
Du/Wc	6,43 m ²
Diele	6,56 m ²
Flur	5,37 m ²


Loggia zu 1/2 4,48 m²

Wohnfläche 95,07 m²

In Einzelfällen werden in Bädern, WC's oder Abstellräumen
Bewegungsflächen bzw. Abstände nach VDI unterschritten.

In der angegebenen Wohnfläche sind alle Putzabzüge bereits berücksichtigt.	RR Regenrohr HK Heizkörper GK VS Gipskartonvorsatzschale RH raumhoch K Kurbel für Rollladen (2. Rettungsweg)
	--- Hauptflügel Fenster Stehflügel

PLAN 170529

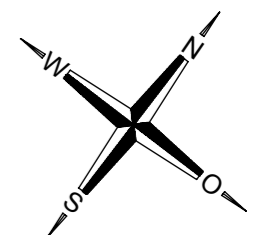

Maßstab ca. 1/75



Niederlassung München
Nymphenburger Straße 15
80335 München
Fon 089 / 54 54 16-0
Fax 089 / 54 54 16-10

vertrieb@klaus-wohnbau.de

Mozart
AUGSBURG. WOHNEN AM DOM.



Haus B • Whg. 13 • 2. OG • 95,07 m² Wohnfläche

Kaufpreis: **€ 565.700,-**